


# План 1-го поверху

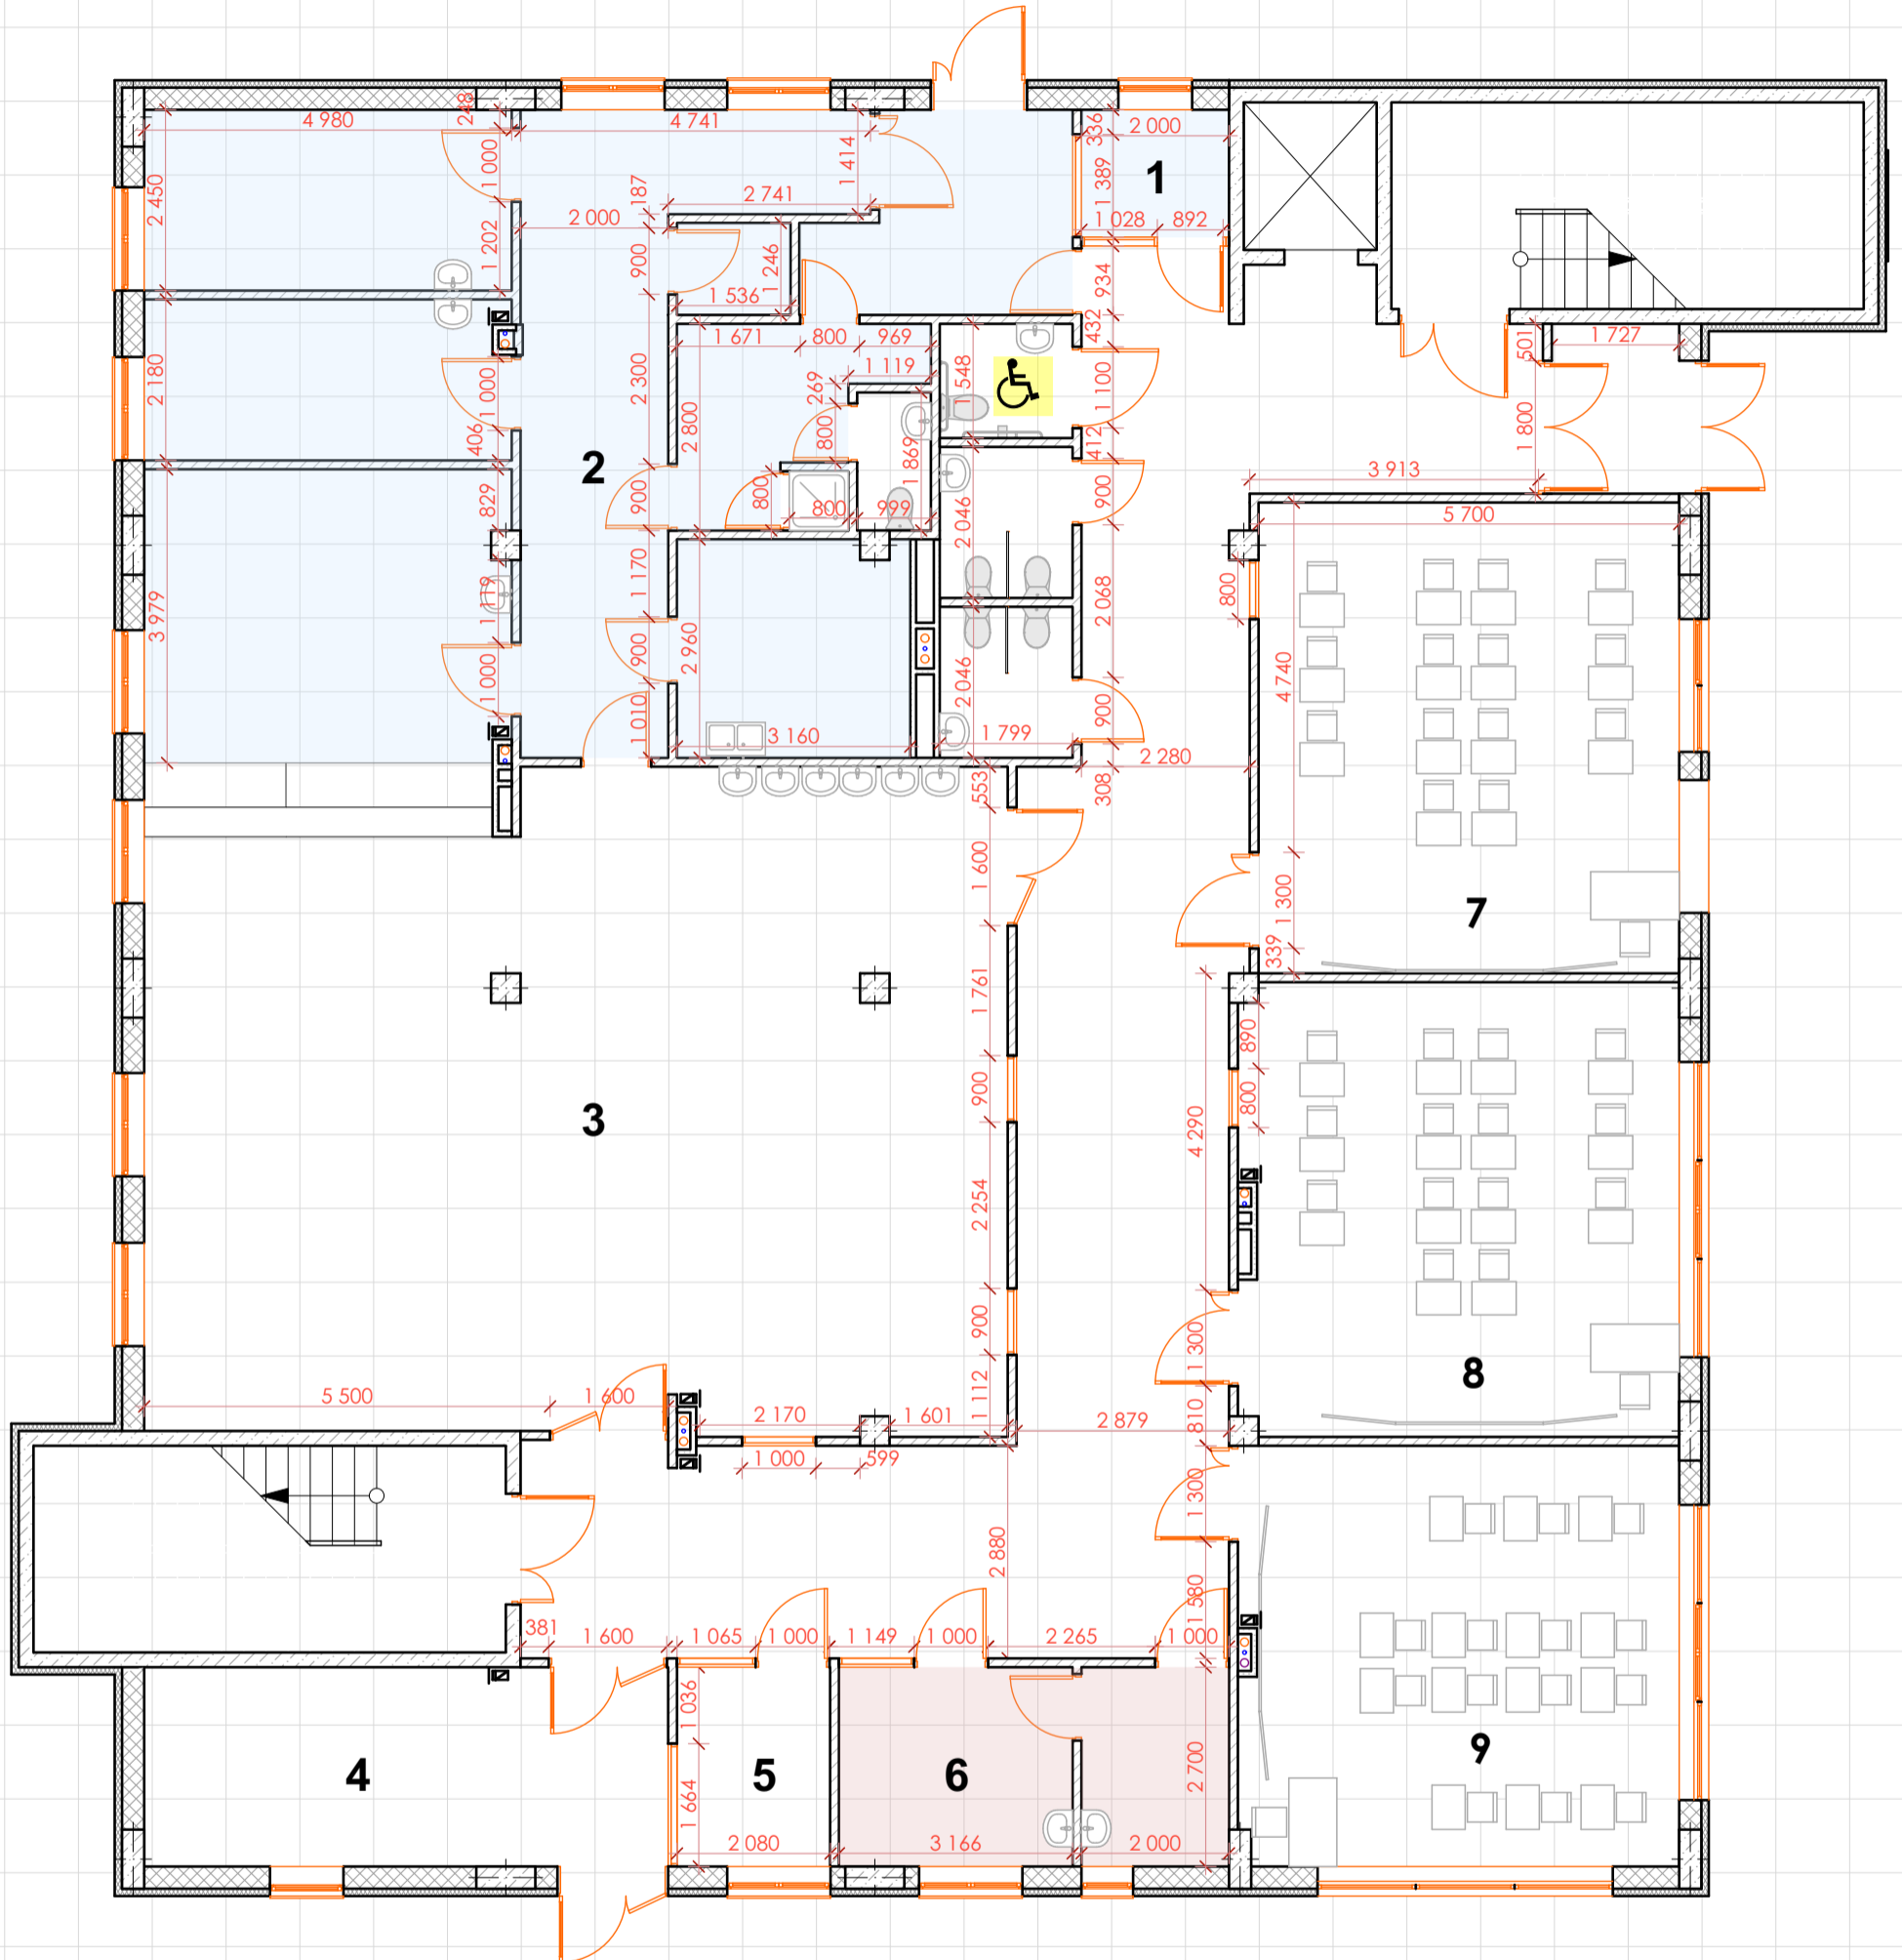


- 1. Кабінет шеф кухаря
- 2. Зона кухні
- 3. Їдальня
- 4. Зона очікування батьків
- 5. Охорона


- 6. Медпункт
- 7. Клас
- 8. Клас
- 9. Клас




# План 2-го поверху

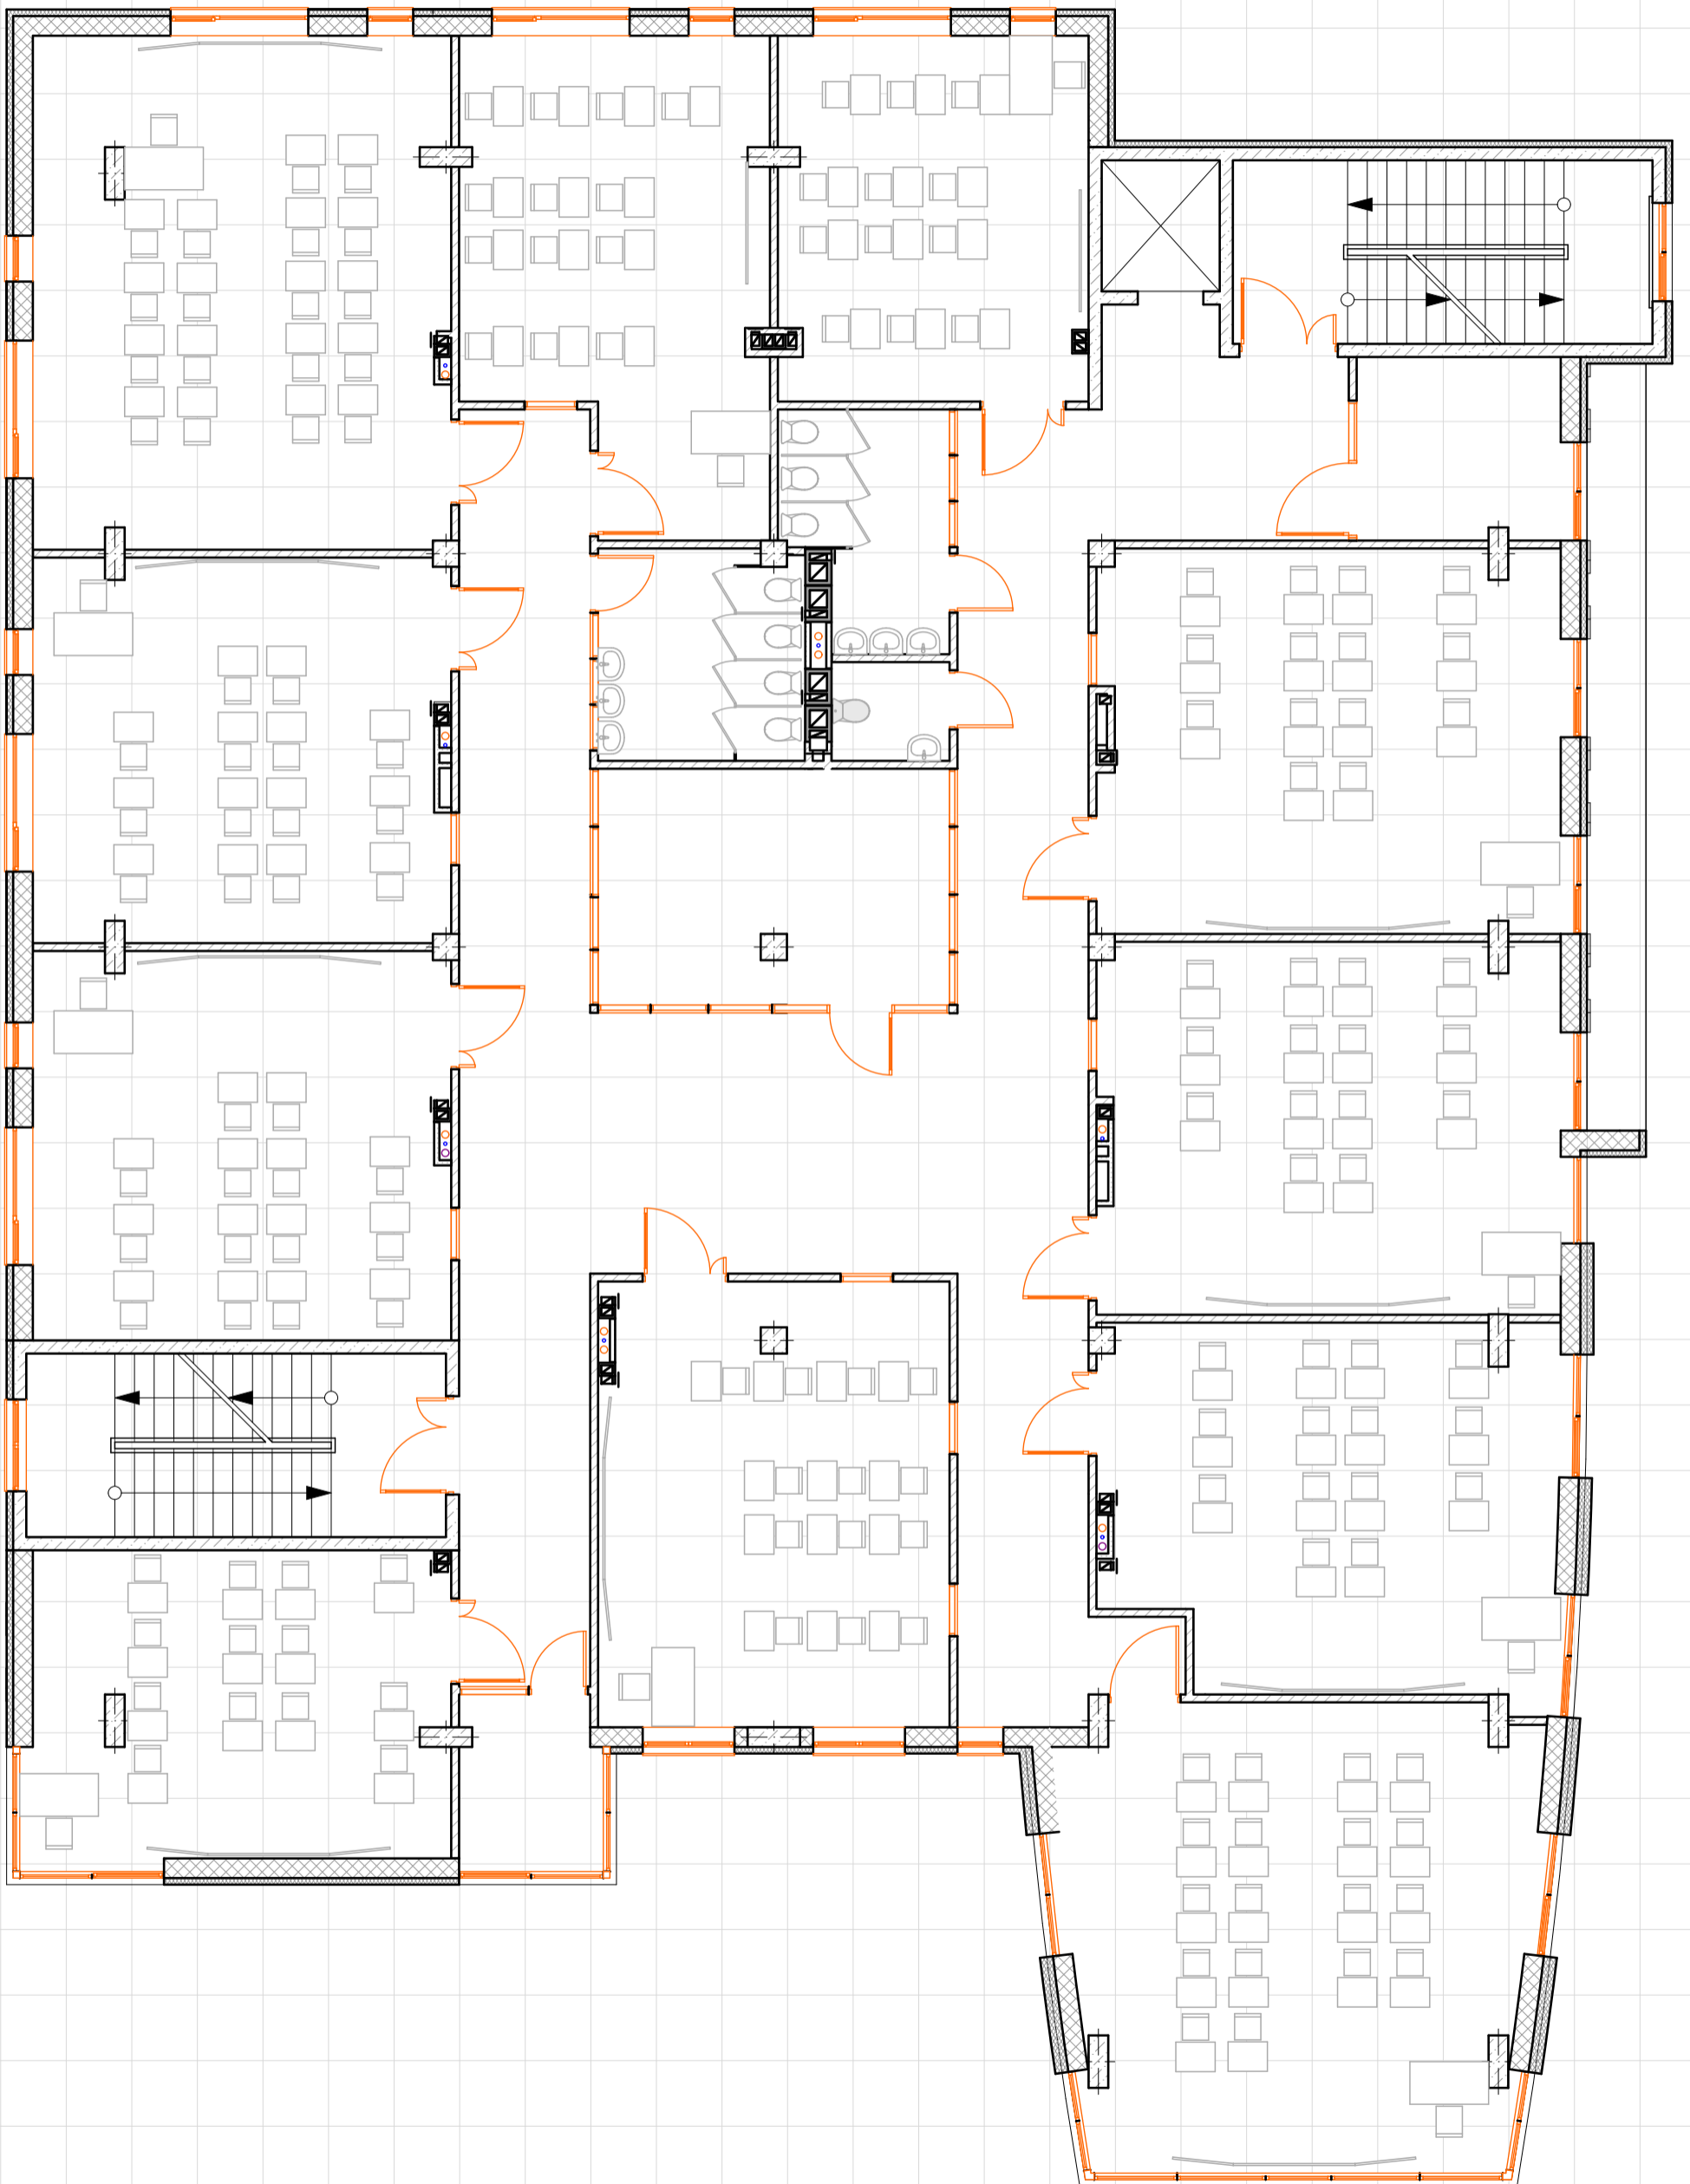

# План 3-го поверху

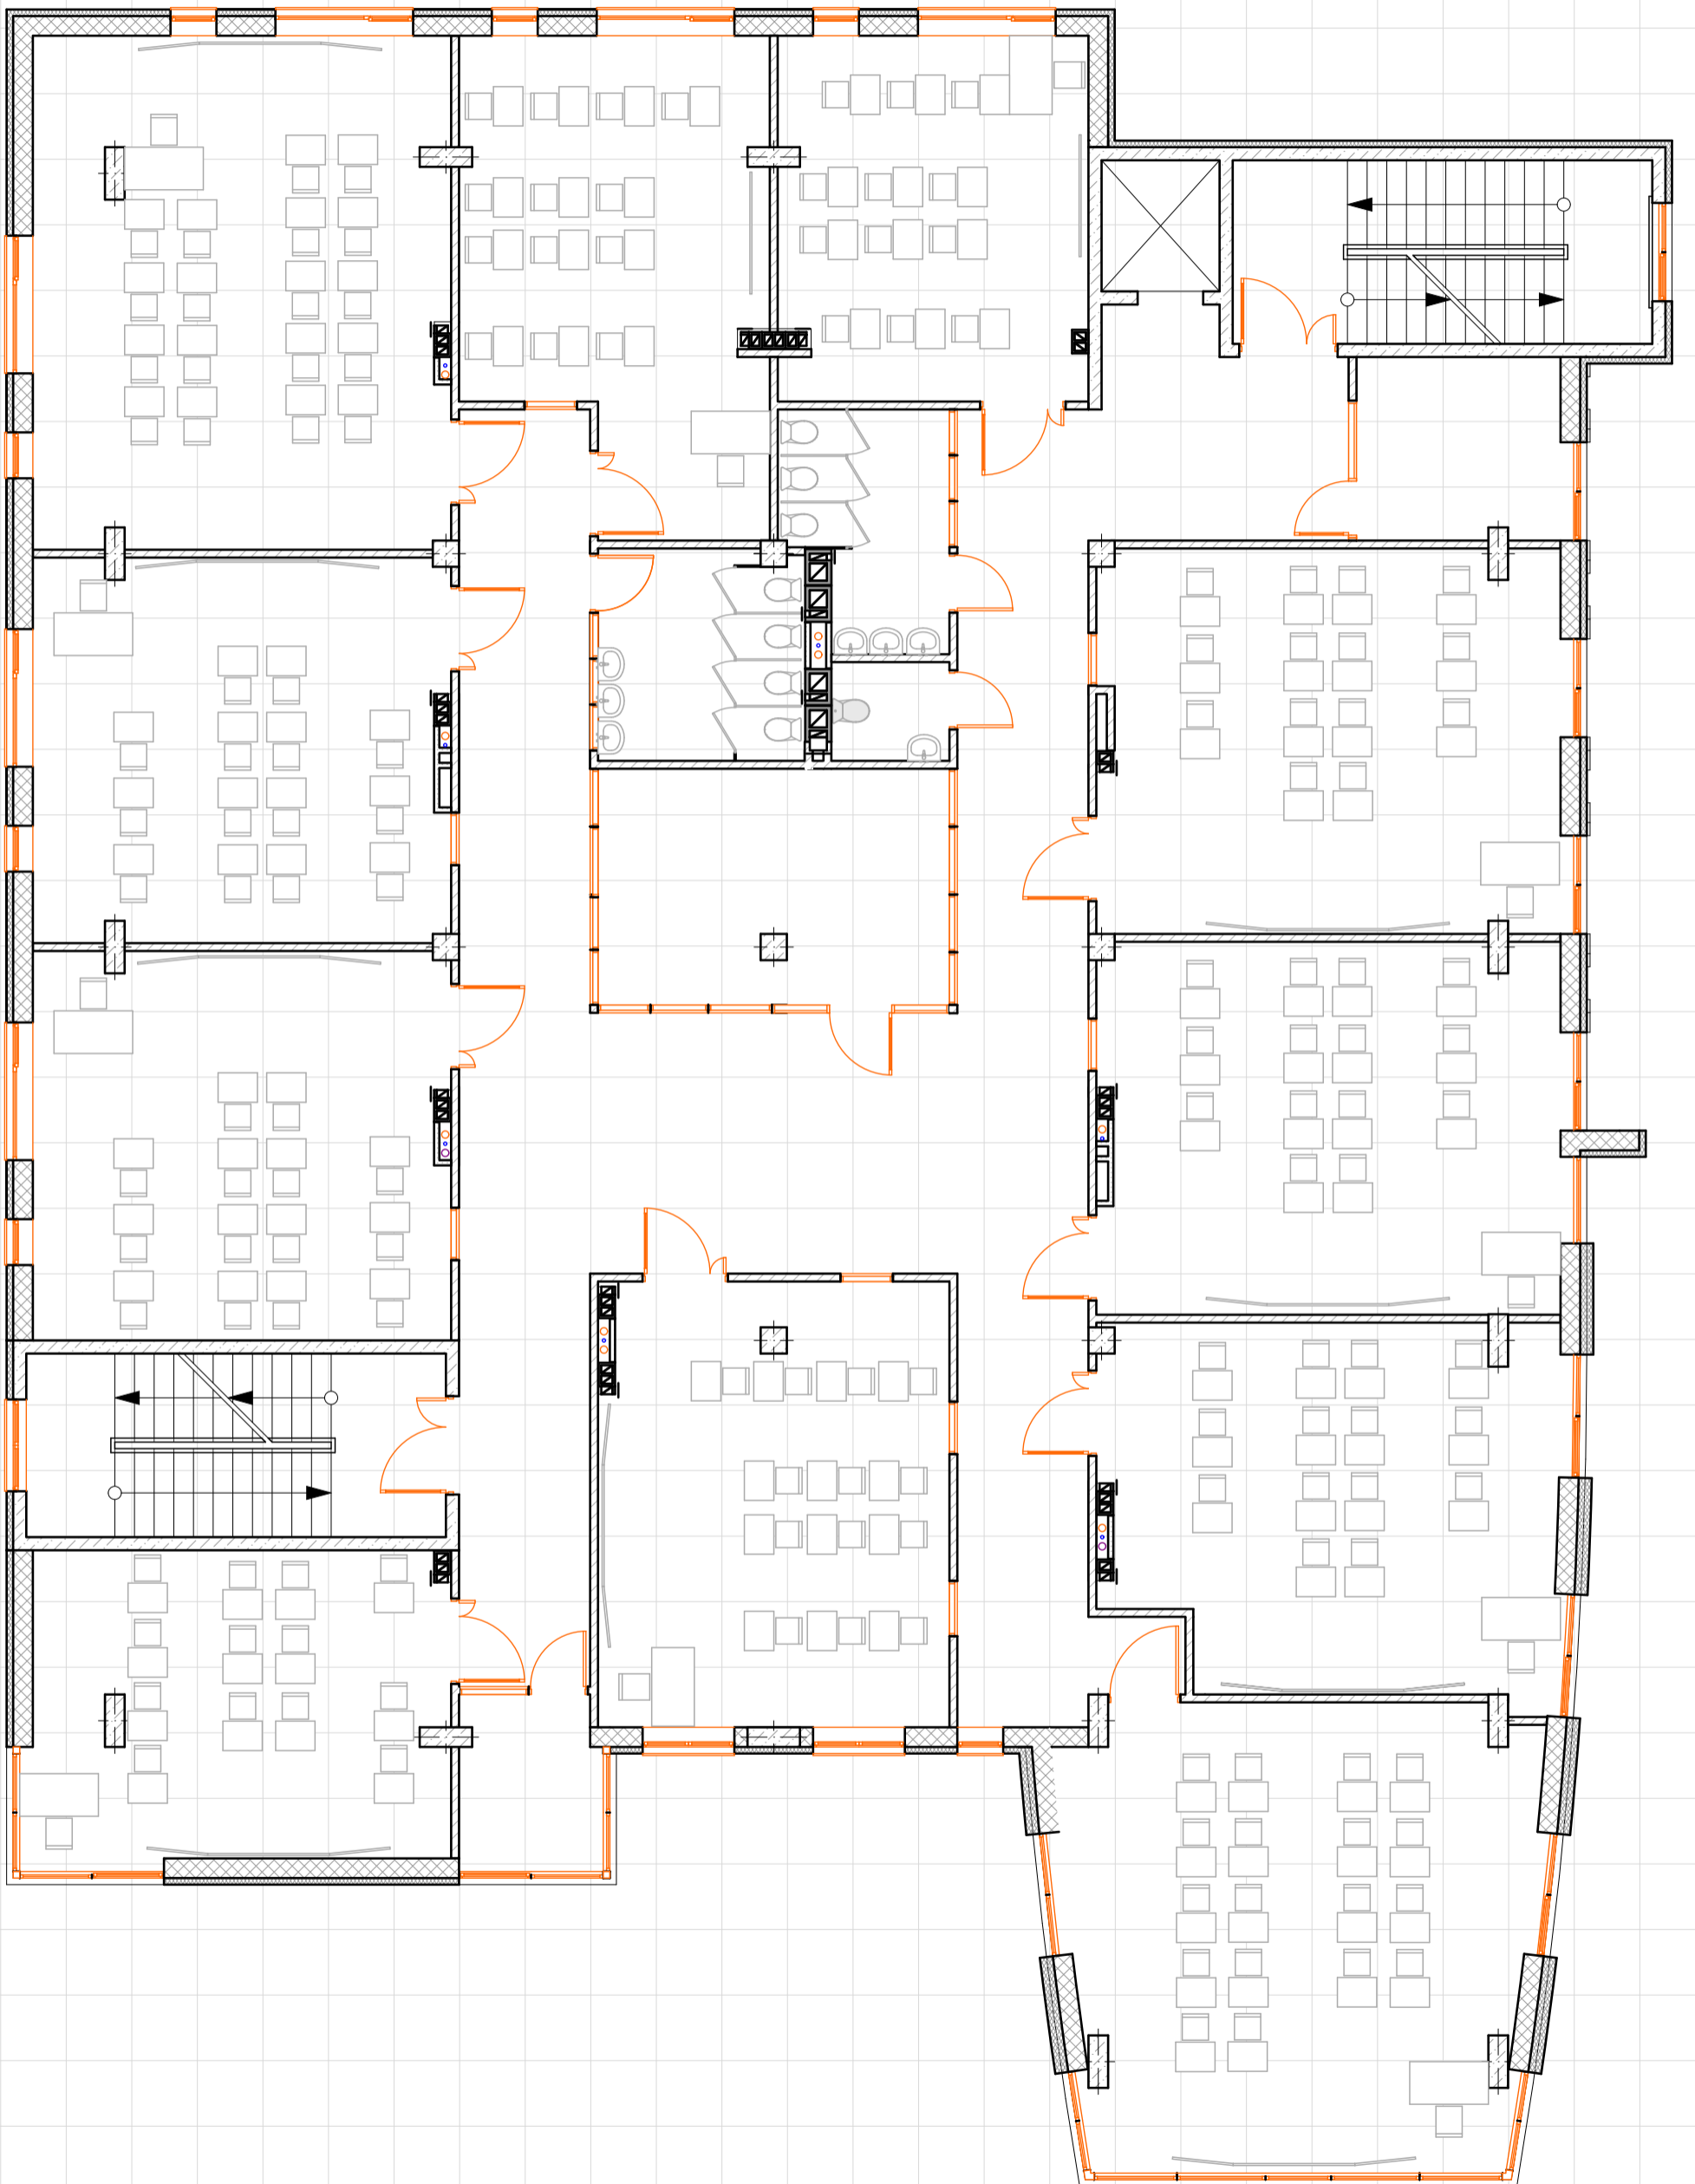

# План 4-го поверху

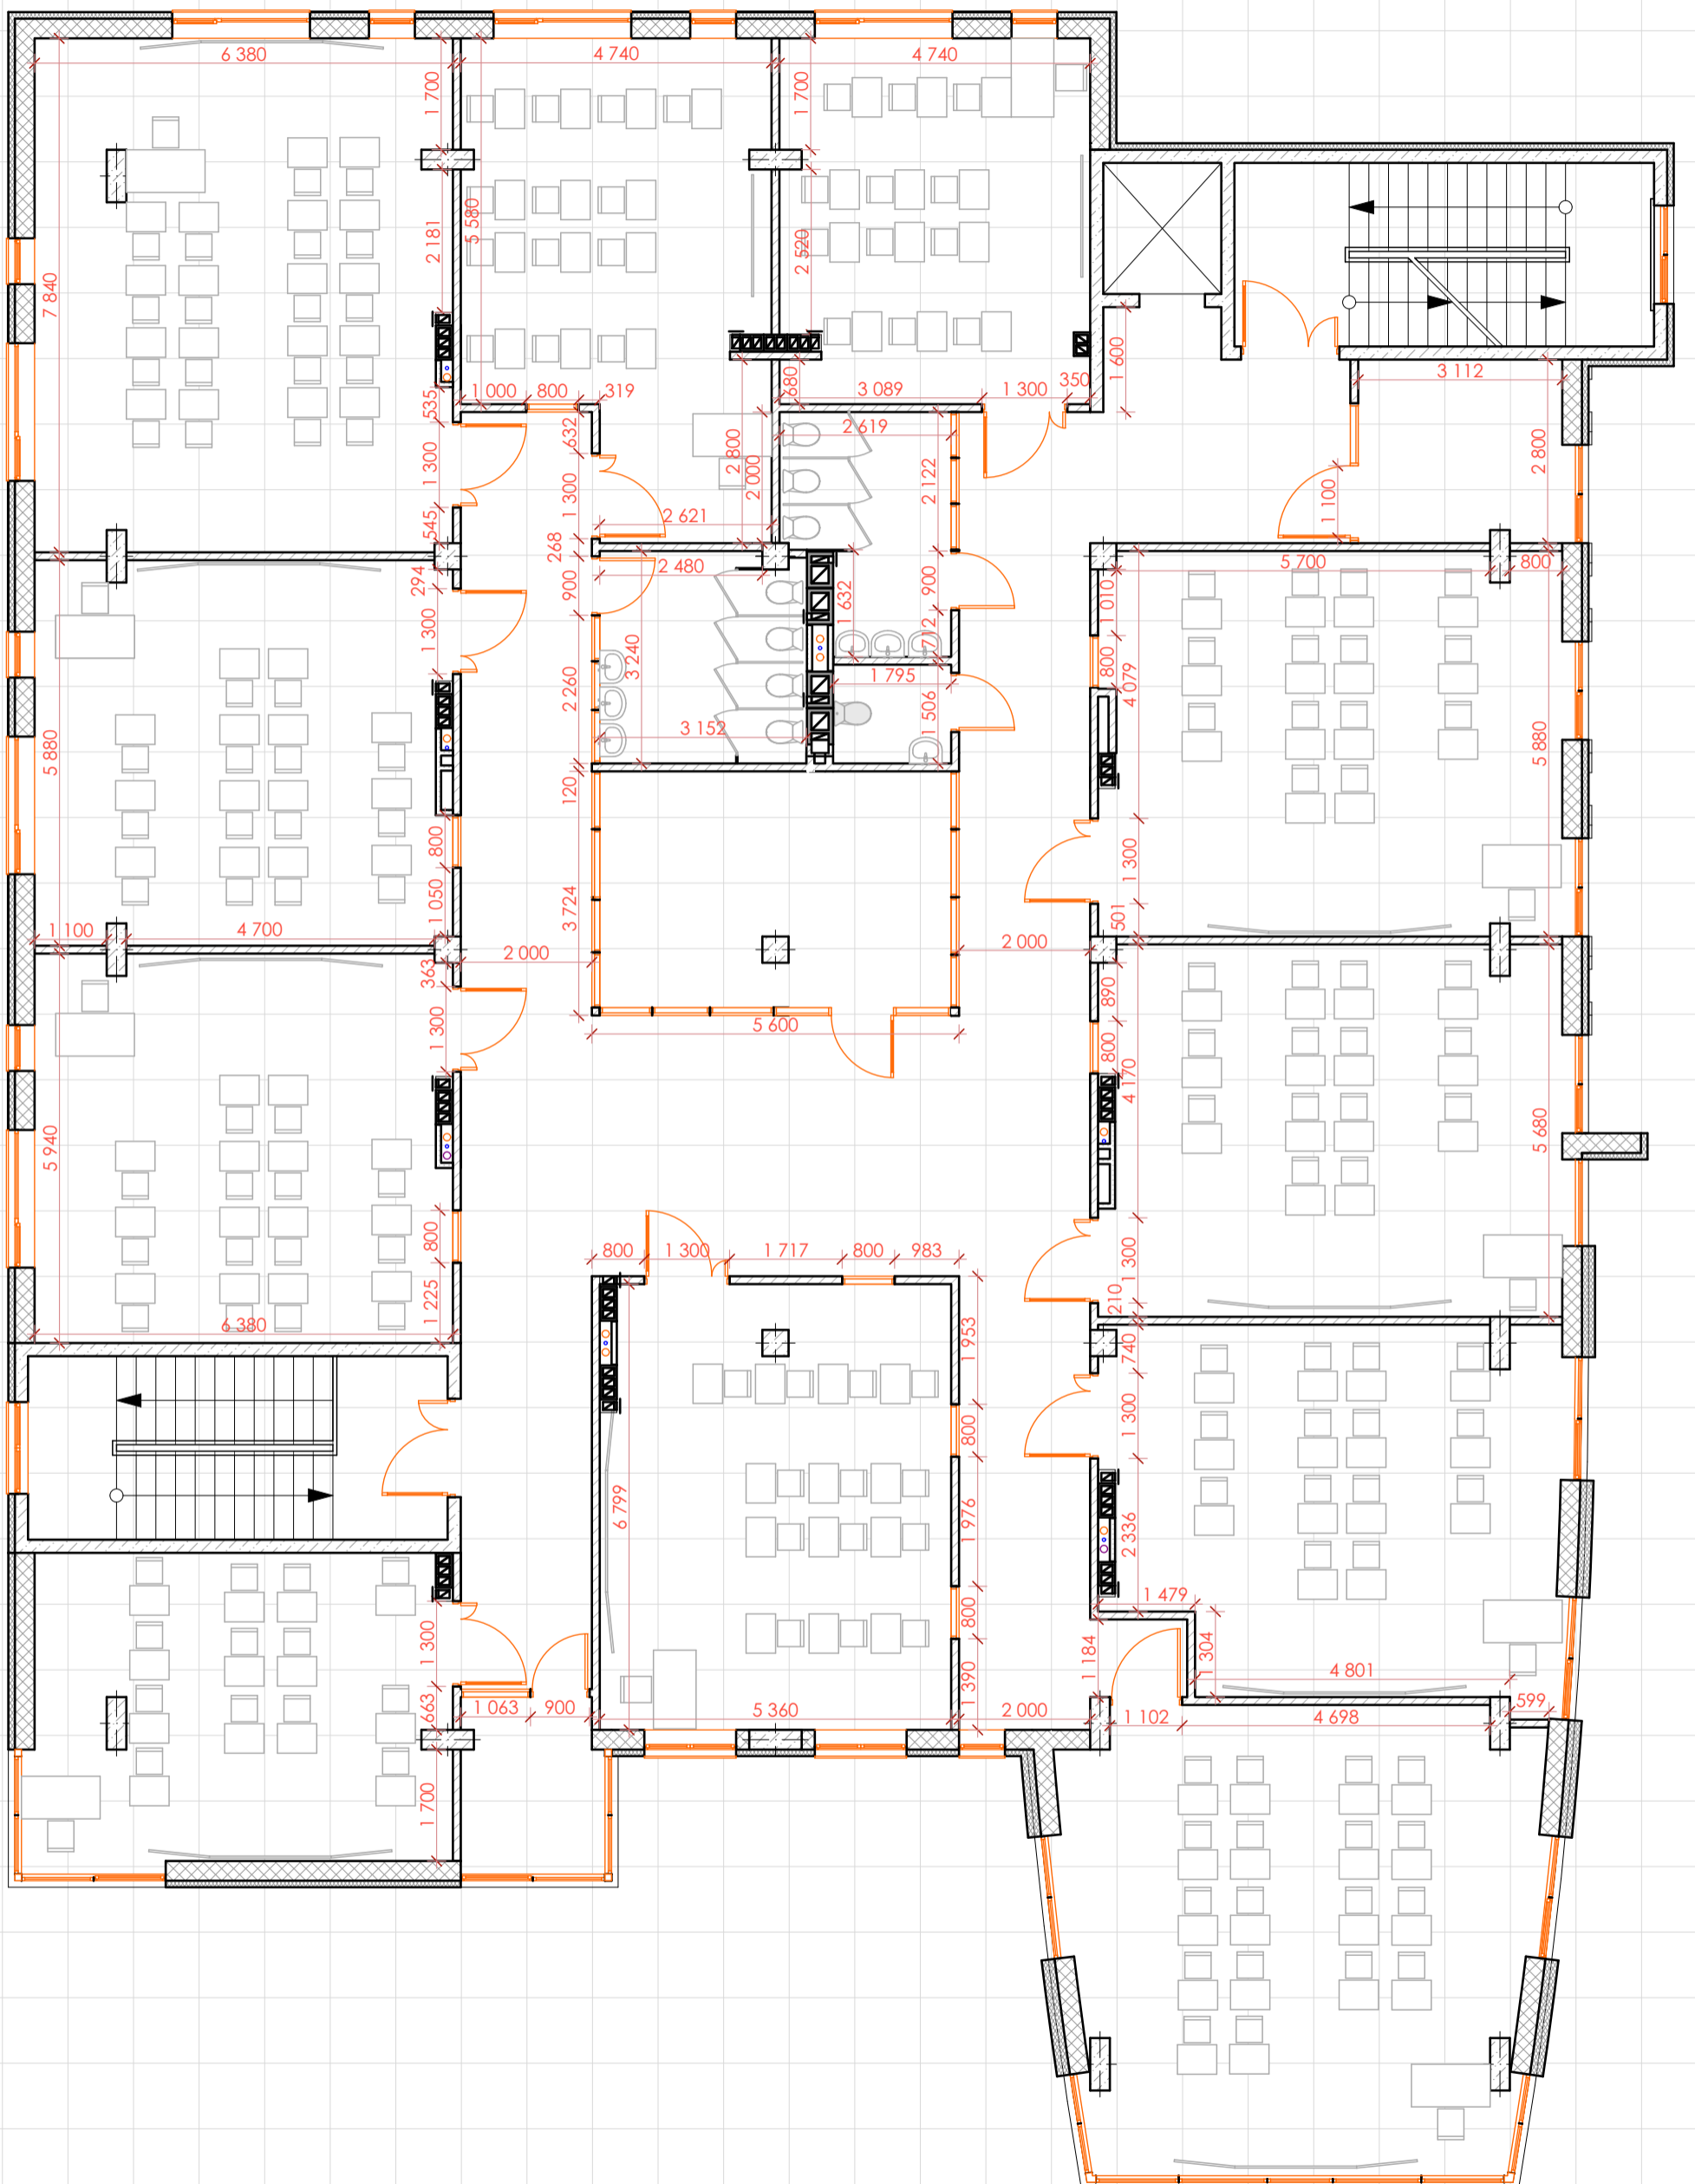

# План даху

